

【 工 事 説 明 会 】

小雀公園運動広場等施設改良工事（第1期工事）について

小雀公園運動広場は、グラウンド内に陥没が発生しており、安全確保を図るため平成27年度から利用を休止しています。

地域の皆さまには長期間にわたりご不便をおかけしましたが、このたび復旧についての整備方針がまとまり、第1期工事として基盤整備に着手することとなりました。工事期間中は、工事車両の乗り入れ等によりご迷惑をおかけしますが、安全第一で作業しますのでご理解ご協力のほどよろしくお願いいたします。

◆ 主 な 工 事 内 容

- ①グラウンド外周の防球フェンス（H10～12m）を、構造が堅牢なグラウンド地下の水道局配水池上部に再整備します。今回の第1期工事では、フェンスのコンクリート基礎工事を実施します。
→グラウンドの面積が縮小し、軟式野球（中学以上）の試合形式での利用は困難となる見込みです。利用形態については今後整理を行い、改めて地域の皆さまにご説明します。
- ②現在陥没が発生している箇所に埋戻しを行い、一部は立入り禁止エリアとします。
→併せて、陥没が再び起きにくくなるような措置を行います。（遮水シート設置、排水改良等）
- ③グラウンド表層は利活用のしやすさを考慮し、土グラウンドとして再整備します。今回実施する第1期工事では、グラウンドの造成工事までを施工します。
→土埃等で近隣の皆さまにご迷惑をおかけしないよう、第2期工事にて、埃の立ちにくいグラウンド舗装整備や、散水設備の再整備等を予定しています。（後日改めてご説明します。）

1 工事件名

小雀公園運動広場等施設改良工事（その1）

2 工事監督員・請負人

発注者	横浜市環境創造局南部公園緑地事務所 監督員：塚本 義和
請負人	株式会社 港南植木ガーデン 現場代理人：山口 宏司


3 工事施工期間

令和4年2月上旬 から 令和4年3月31日 を予定【※年末年始、日曜日を除く】

→工事が延長される可能性があります。延長となった場合の工期は、後日改めて現地に掲示し地域の皆さまにお知らせします。

令和3年12月21日
横浜市環境創造局南部公園緑地事務所
株式会社港南植木ガーデン

4 工事計画図

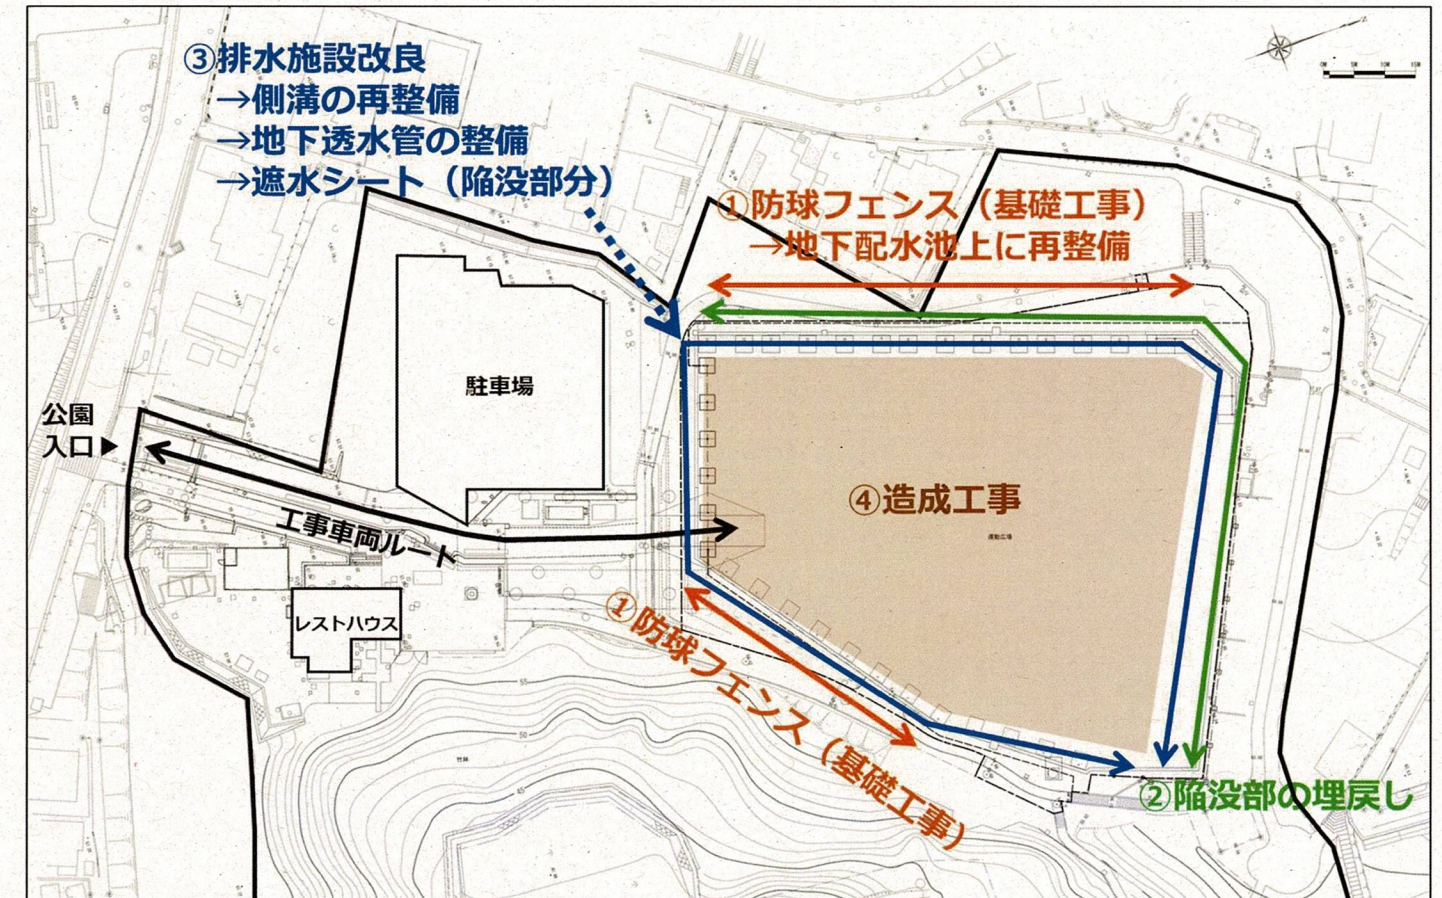

5 工事計画工程（別紙参照）

工事車両の搬出入ピークは、令和4年2月後半から令和4年3月中を想定しています。

6 仮設計画について（別紙参照）

- ・運動広場の周辺は、万能鋼板及びB型バリケードを主とした仮囲いを設置します
- ・工事車両は公園入口から最短で運動広場に入れる経路で進入し、公園利用者の皆様への影響を最小限となるようにします

7 事業全体の今後のスケジュール（予定）

今年度：第1期工事着手（造成工事、排水改良）

令和4年度：第2期工事（防球フェンス、グラウンド舗装整備）

令和5年度：第3期工事（園路、駐車場 等）、運動広場供用開始